




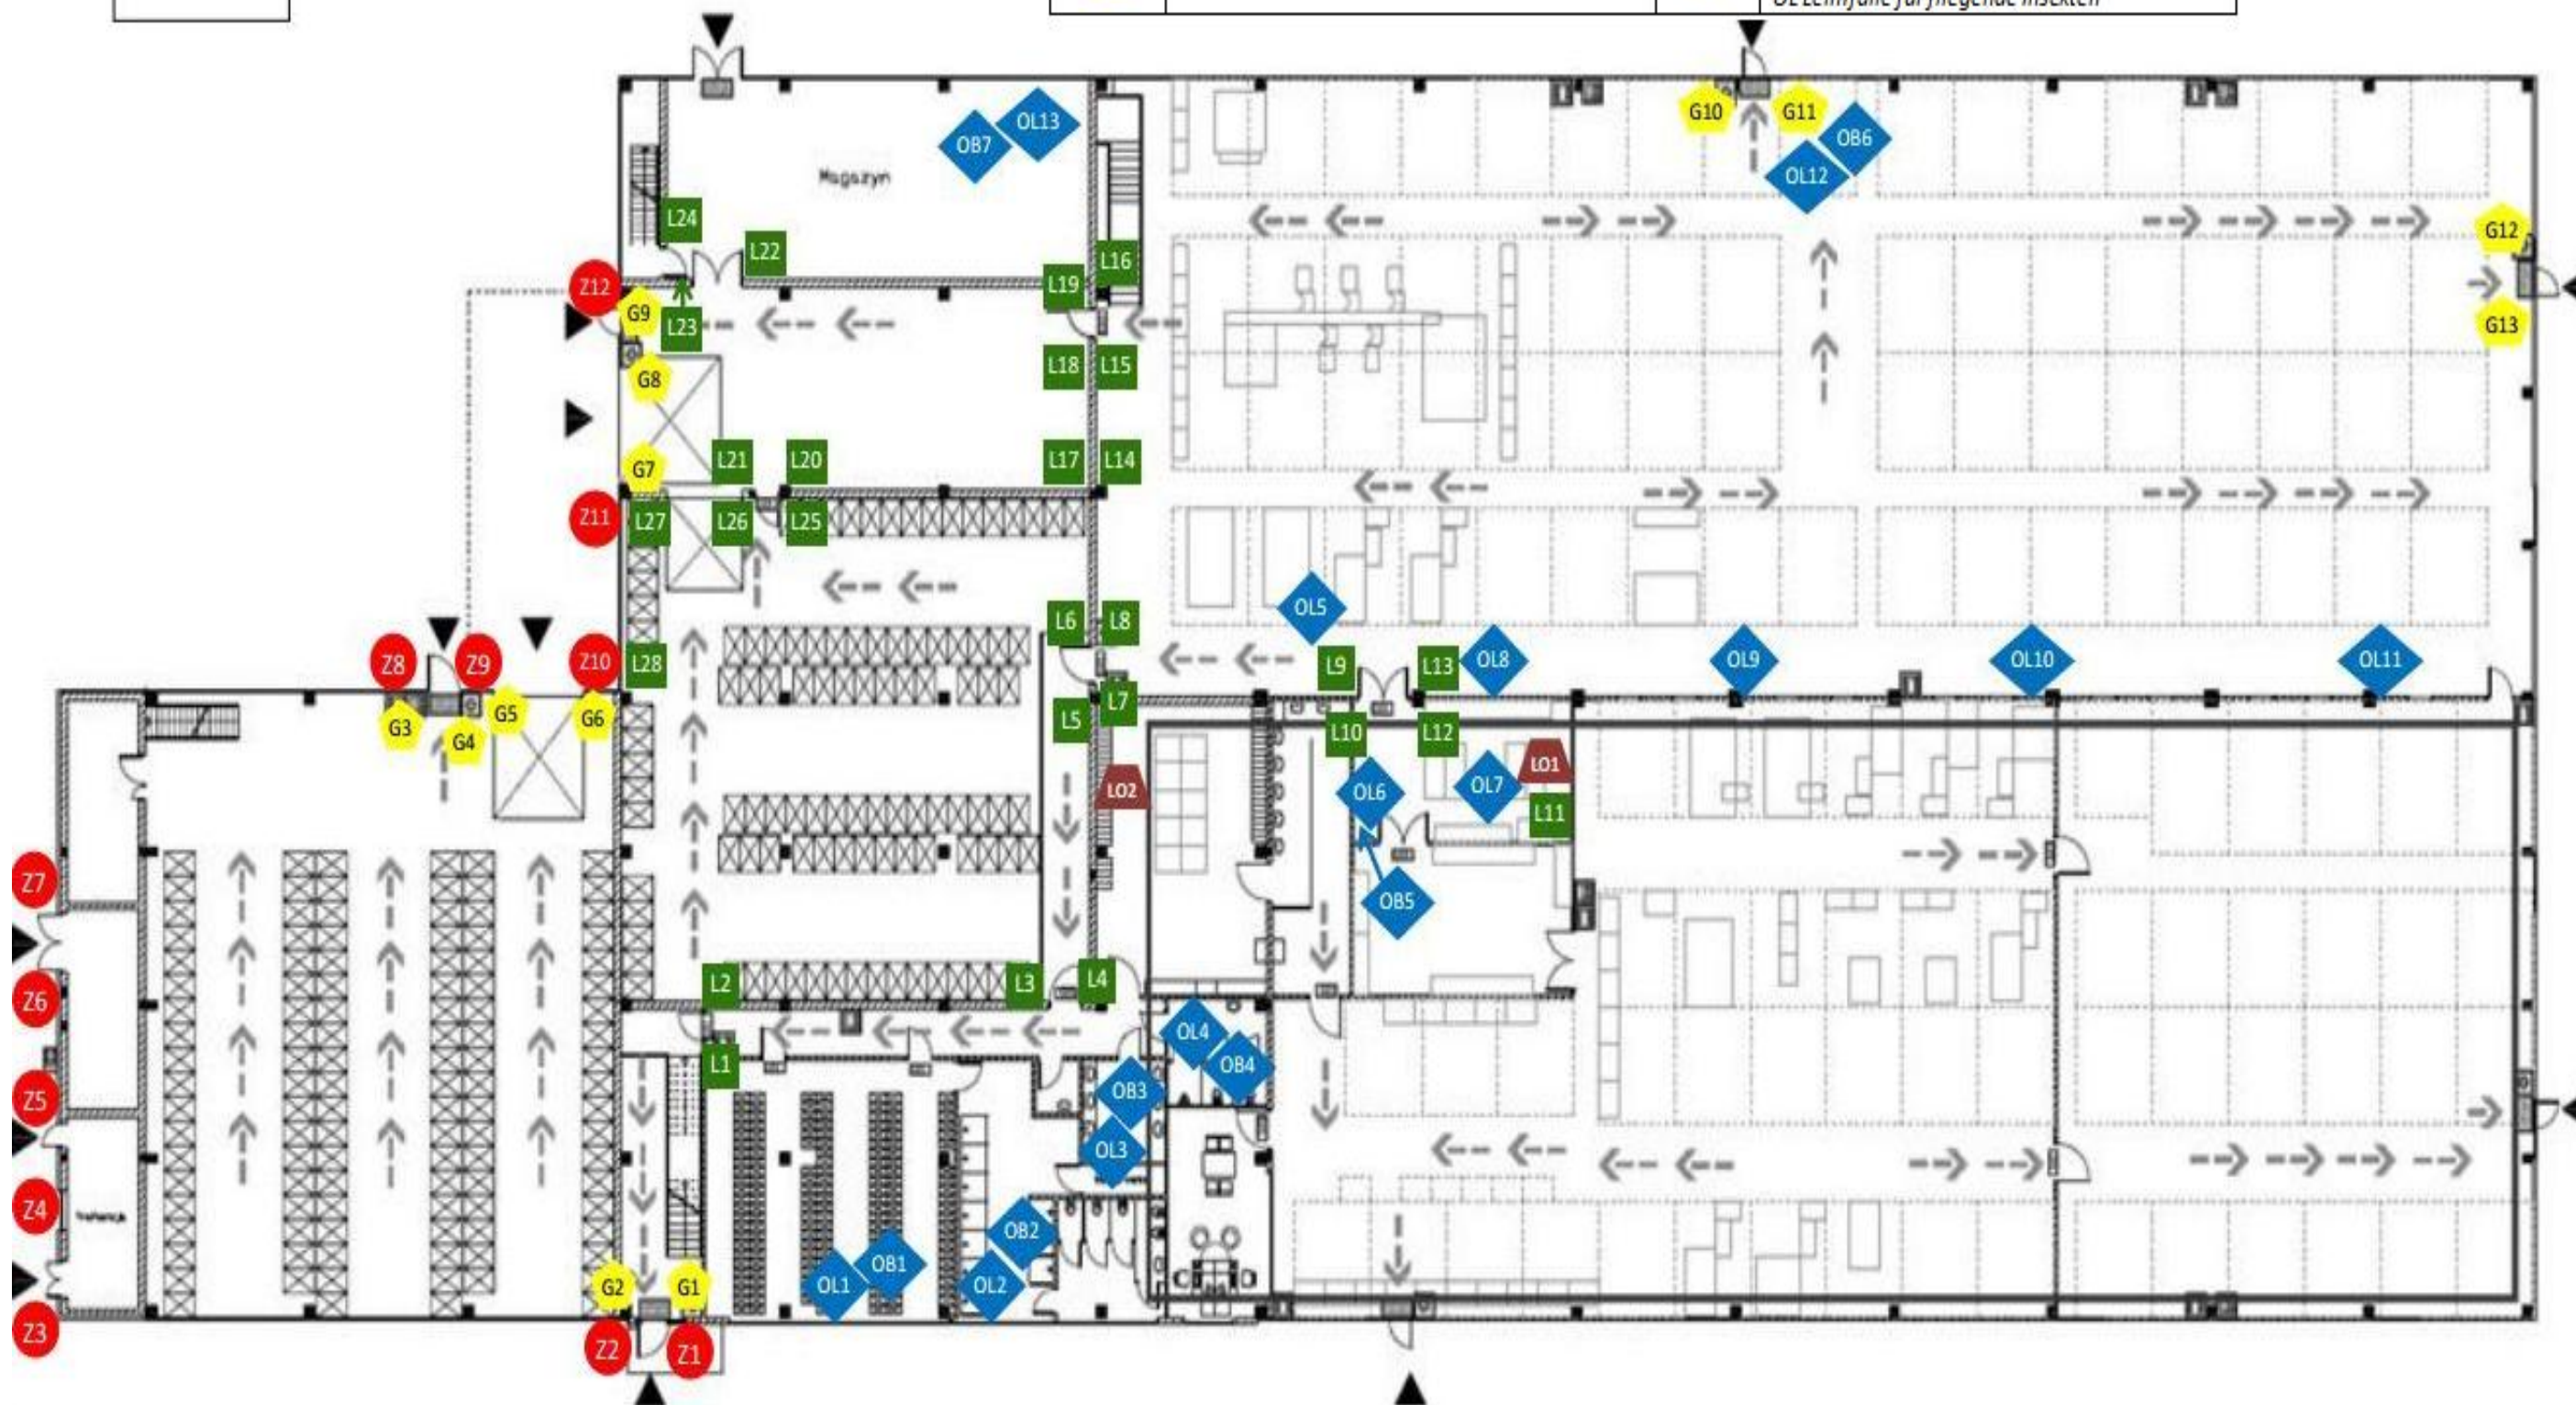


Plan rozmieszczenia infrastruktury DDD w obiektach na terenie firmy BOWA Polska sp. z o.o.

H2

	Zewnętrzne stacje deratyzacyjne żywołowne <i>Fallen außen (fangen lebende Nager)</i>		Wewnętrzne stacje deratyzacyjne lepowe <i>Leimfalle für Nager (innen)</i>		Lampa UV <i>UV Lampe</i>
	Wewnętrzne stacje deratyzacyjne gryzoniobójcze <i>Fallen innen (mit Bekämpfungsmittel)</i>		OB Stacje monitorowania owadów biegających <i>OB Leimfalle für laufende Insekten</i> OL Stacje monitorowania owadów latających <i>OL Leimfalle für fliegende Insekten</i>		



Wykonane przez firmę Antyinsekt

Opracował:	Data:	Zatwierdził:	Data: